

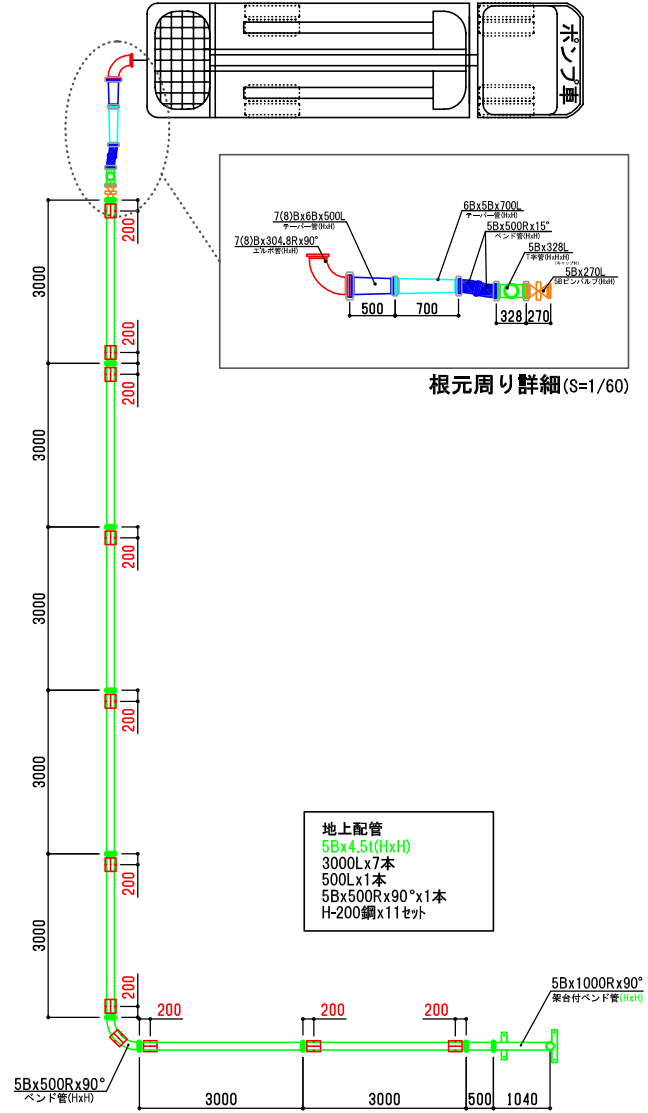



高層棟配管(150m)

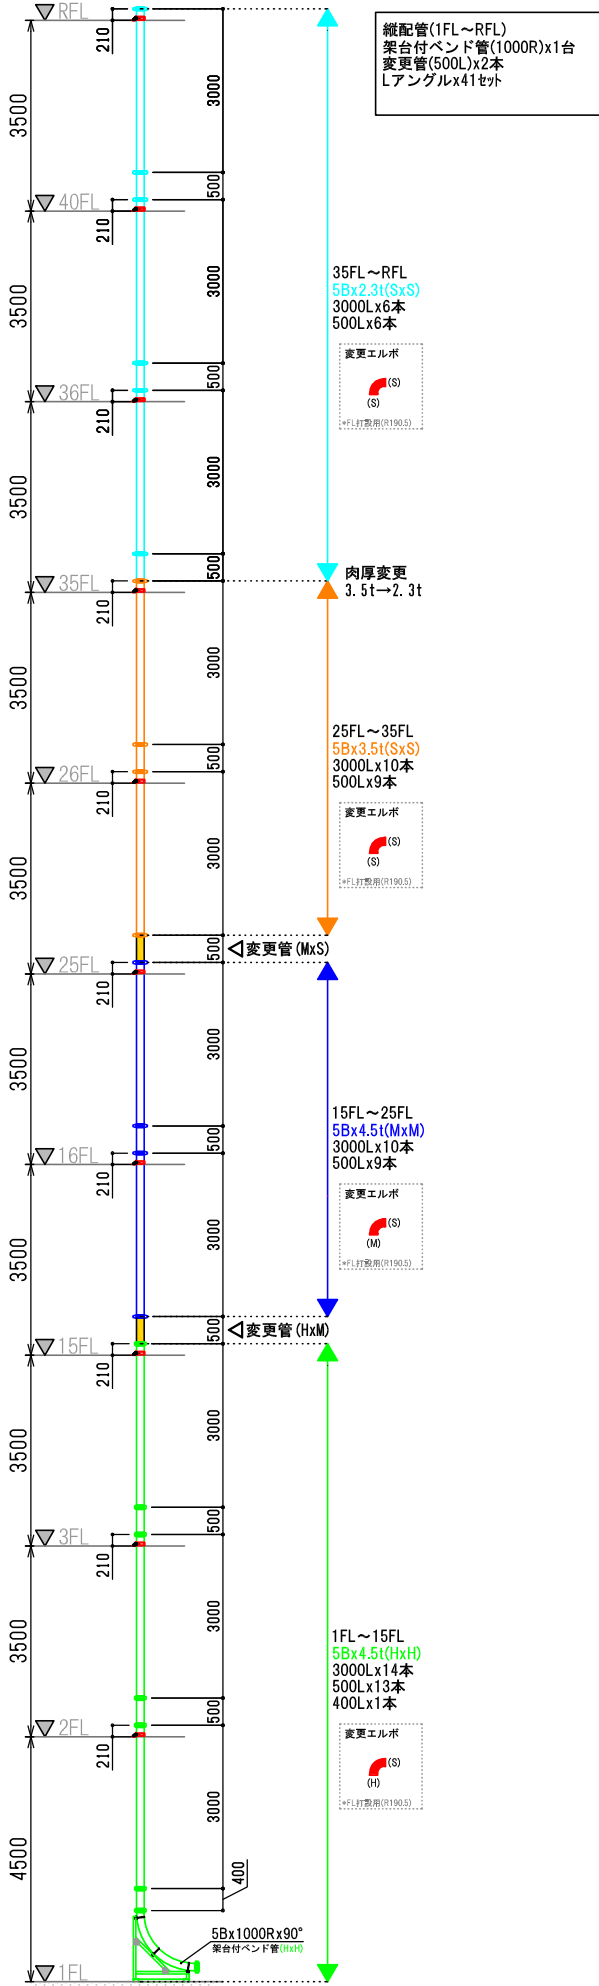

油圧式シャッターバルブ

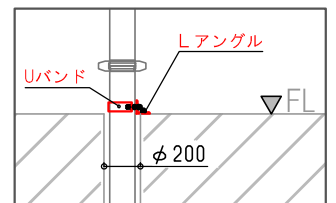

配管固定詳細 (S=1/30)

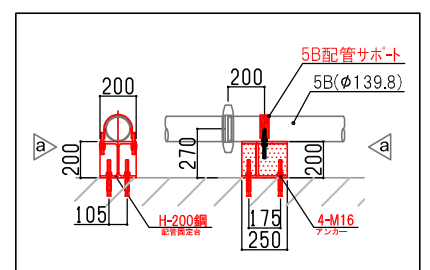

配管固定詳細 (S=1/30)